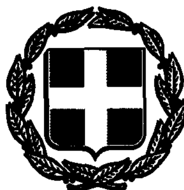


ΕΦΗΜΕΡΙΣ ΤΗΣ ΚΥΒΕΡΝΗΣΕΩΣ

ΤΗΣ ΕΛΛΗΝΙΚΗΣ ΔΗΜΟΚΡΑΤΙΑΣ

ΤΕΥΧΟΣ ΤΕΤΑΡΤΟ Αρ. Φύλλου **1237**

4 Οκτωβρίου 1993

ΠΕΡΙΕΧΟΜΕΝΑ

ΑΠΑΛΛΟΤΡΙΩΣΕΙΣ

ΑΠΟΦΑΣΕΙΣ

Αριθ. 1119661/7108/0010 (1)

Αναγκαστική απαλλοτρίωση ακινήτων για την κατασκευή του αεροδρομίου ΣΕΡΡΩΝ - ΔΡΑΜΑΣ.

ΟΙ ΥΠΟΥΡΓΟΙ
ΟΙΚΟΝΟΜΙΚΩΝ, ΠΕΡΙΒΑΛΛΟΝΤΟΣ, ΧΩΡ/ΞΙΑΣ ΚΑΙ ΔΗΜ. ΕΡΓΩΝ ΚΑΙ ΜΕΤΑΦΟΡΩΝ ΚΑΙ ΕΠΙΚΟΙΝΩΝΙΩΝ

Έχοντας υπόψη:

1. Τις διατάξεις του Ν.Δ/τος 797/1971 «περί αναγκαστικών απαλλοτριώσεων» σε συνδυασμό με τις διατάξεις του Β. Δ/τος 139/1971 «περί της αρμοδιότητος των νομαρχών προς κήρυξιν αναγκαστικών τινων απαλλοτριώσεων».

2. Τις διατάξεις του Νόμου Γ.Σ.Ι.ΣΤ/1907 «περί αναγκαστικής απαλλοτριώσεως αγροτικών ή αστικών ακινήτων κ.λπ.» σε συνδυασμό με τις διατάξεις του άρθρου 56 του Ν. 5017/1931 «περί Πολιτικής Αεροπορίας» και του Ν.Δ. 714/1970.

3. Το Δ7/Β/58777/4563/20.9.93 έγγραφο της Υπηρεσίας Πολιτικής Αεροπορίας του Υπουργείου Μεταφορών και Επικοινωνιών και

4. Την Υ.2009/20.5.1993 (ΦΕΚ 365/21.5.1993 τ.Β') κοινή απόφαση του Πρωθυπουργού και του Υπουργού Οικονομικών, σχετικά με ανάθεση αρμοδιοτήτων στους Υφυπουργούς Οικονομικών, αποφασίζουμε:

Κηρύσσουμε την αναγκαστική απαλλοτρίωση, για λόγους δημόσιας ωφέλειας και ειδικότερα για την κατασκευή του αεροδρομίου ΣΕΡΡΩΝ - ΔΡΑΜΑΣ, έκτασης συνολικού εμβαδού 4.500.000 μ2 που βρίσκεται στην περιοχή της Κοινότητας Δαφνουδίου του Νομού Σερρών και εικονίζεται με περιβάλλουσα κόκκινη γραμμή και με στοιχεία 1 - 2 - 26 - 8 - 9 - 10 - 11 - 20 - 12 - 1 στο από 16.9.1993 και με κλίμακα 1:5.000 διάγραμμα οριζοντιογραφίας (κτηματολογικό περίγραμμα) της τ.14ης Π.Υ.Δ.Ε., το οποίο έχει συντάξει ο εργοδηγός Γεώργιος Βασιλειάδης και έχει θεωρήσει ο πολιτικός μηχανικός Θωμάς Τσαΐρας.

Η απαλλοτρίωση κηρύσσεται σύμφωνα με τις διατάξεις της παρ. 2 του άρθρου 2 του Ν.Δ. 797/1971, λόγω της σημασίας που έχει το έργο για την οικονομική ανάπτυξη της χώρας, χωρίς να τηρηθούν οι λοιποί όροι ή προϋποθέσεις.

Ορίζουμε προθεσμία σύνταξης του κτηματολογικού διαγράμματος και του κτηματολογικού πίνακα έξι (6) μηνών από τη δημοσίευση της απόφασης αυτής.

Η απαλλοτρίωση κηρύσσεται υπέρ του Δημοσίου και με δαπάνη του Δημοσίου που θα αντιμετωπισθεί με δαπάνες του προγράμματος Δημοσίων Επενδύσεων για έργα αρμοδιότητας Γενικής Γραμματείας Δημοσίων Έργων.

Η απόφαση αυτή να δημοσιευθεί στην Εφημερίδα της Κυβερνήσεως.

Αθήνα, 24 Σεπτεμβρίου 1993

ΟΙ ΥΠΟΥΡΓΟΙ

ΥΦΥΠΟΥΡΓΟΣ ΟΙΚΟΝΟΜΙΚΩΝ
ΠΕΤΡΟΣ ΔΟΥΚΑΣ

ΠΕΡΙΒΑΛΛΟΝΤΟΣ, ΧΩΡΟΤΑΞΙΑΣ ΚΑΙ ΔΗΜΟΣΙΩΝ ΕΡΓΩΝ
ΑΧΙΛΛΕΑΣ ΚΑΡΑΜΑΝΛΗΣ

ΜΕΤΑΦΟΡΩΝ ΚΑΙ ΕΠΙΚΟΙΝΩΝΙΩΝ
ΘΕΟΔ. ΑΝΑΓΝΩΣΤΟΠΟΥΛΟΣ

ΠΟΛΕΟΔΟΜΙΑ

ΑΠΟΦΑΣΕΙΣ

Αριθ. οικ. ΕΠΑ 64 (2)

Επέκταση ρυμοτομικού σχεδίου Ανθόφυτου Κιλκίς.

Ο ΝΟΜΑΡΧΗΣ ΚΙΛΚΙΣ

Έχοντας υπόψη:

1. Τις διατάξεις του Ν. 1337/83 «Οικιστικός Νόμος και άλλες συναφείς ρυθμίσεις» και ειδικά την παράγραφο 5 του άρθρου 38.

2. Τις διατάξεις του Π.Δ. 24.4/31.5.85 «Τρόπος καθορισμού ορίου οικισμών κάτω των 2.000 κατ. κ.λπ.», όπως τροποποιήθηκε και συμπληρώθηκε μεταγενέστερα από τα Π.Δ. 14/23.2.87 και 16.5.89.

3. Τις διατάξεις του Π.Δ. 20/30.8.85 «περί πολεοδόμησης και επέκτασης οικισμών κάτω των 2.000 κατ. κ.λπ.».

4. Τις διατάξεις του Ν.Δ. της 17.7.1923 και ειδικά τα άρθρα από 1 έως 9.

5. Τις διατάξεις του Ν. 1577/85 «περί ΓΟΚ» και ειδικότερα τα άρθρα 6,7,8,9, όπως τροποποιήθηκαν μεταγενέστερα.

6. Τις διατάξεις του Ν. 1588/85 «Κυβέρνηση και κυβερνητικά όργανα» και ειδικότερα το άρθρο 23 παρ. 1.

7. Τις διατάξεις του Α.Ν. 314/68, όπως τροποποιήθηκε με το Ν.Δ. 1018/71 «περί μεταβιβάσεως αρμοδιοτήτων στους Νομάρχες» και συμπληρώθηκε με το από 2.4/14.5.85 Π.Δ.

8. Την οικ. ΕΠΑ 141/2.7.86 απόφαση Νομάρχη Κιλκίς για τον καθορισμό του ορίου του οικισμού Ανθοφύτου Ν. Κιλκίς.

9. Το υπ' αριθμ. 3277/13.7.1993 έγγραφο της ΙΣΤ' Εφορείας προϊστορικών και κλασσικών αρχαιοτήτων, καθώς και το υπ' αριθ. 2118/14.5.93 έγγραφο του Δασαρχείου Κιλκις, με τα οποία οι αντίστοιχοι φορείς μας ενημερώνουν ότι δεν έχουν αντίρρηση για την επέκταση του Ρ.Σ. του οικισμού στις συγκεκριμένες εκτάσεις.

10. Την υπ' αριθμ. 6/1993 απόφαση του Κοινοτικού Συμβουλίου Ανθοφύτου, καθώς και τα υπόλοιπα απαιτούμενα από το Νόμο δικαιολογητικά.

11. Την με αριθμό πρωτοκόλλου 61/7.9.93 εισήγηση του Τ.Π.Π.Ε. για το θέμα.

12. Την από 9.9.1993 συνεδρίαση του Συμβουλίου Χωροταξίας, Οικισμού και Περιβάλλοντος του Ν. Κιλκίς στην οποία έγινε ομόφωνα δεκτή η παραπάνω εισήγηση, αποφασίζουμε:

α) Την έγκριση της επέκτασης του ρυμοτομικού σχεδίου Ανθοφύτου Κιλκίς, όπως φαίνεται στα συνημμένα διαγράμματα, κυρωμένα από τον Προϊστάμενο του Τ.Π.Π.Ε.

β) Τον καθορισμό ορίων αρτιότητας στην περιοχή επέκτασης ως εξής: πρόσωπο 13μ. και εμβαδόν 300 μ2. Κατά παρέκκλιση θεωρούνται άρτια και οικοδομήσιμα τα οικόπεδα με όποιο εμβαδόν και διαστάσεις είχαν κατά την 3.5.85, ημερομηνία έκδοσης του Π.Δ. 24.4/3.5.85.

Με το γεγονός ότι η παρούσα μελέτη δε βαρύνει τον προϋπολογισμό του Δημοσίου, καθώς και του οικείου Ο.Τ.Α.


γ) Τη δημοσίευση της παρούσας στην Εφημερίδα της Κυβερνήσεως.

Κιλκίς, 13 Σεπτεμβρίου 1993

Ο Νομάρχης

ΓΕΩΡΓΙΟΣ Ι. ΜΠΑΔΑΣ

ΓΡΑΦΕΙΟ ΤΟΠΟΓΡΑΦΙΚΗΣ ΤΟΠΟΓΡΑΦΙΚΟ ΔΙΑΓΡΑΜΜΑ

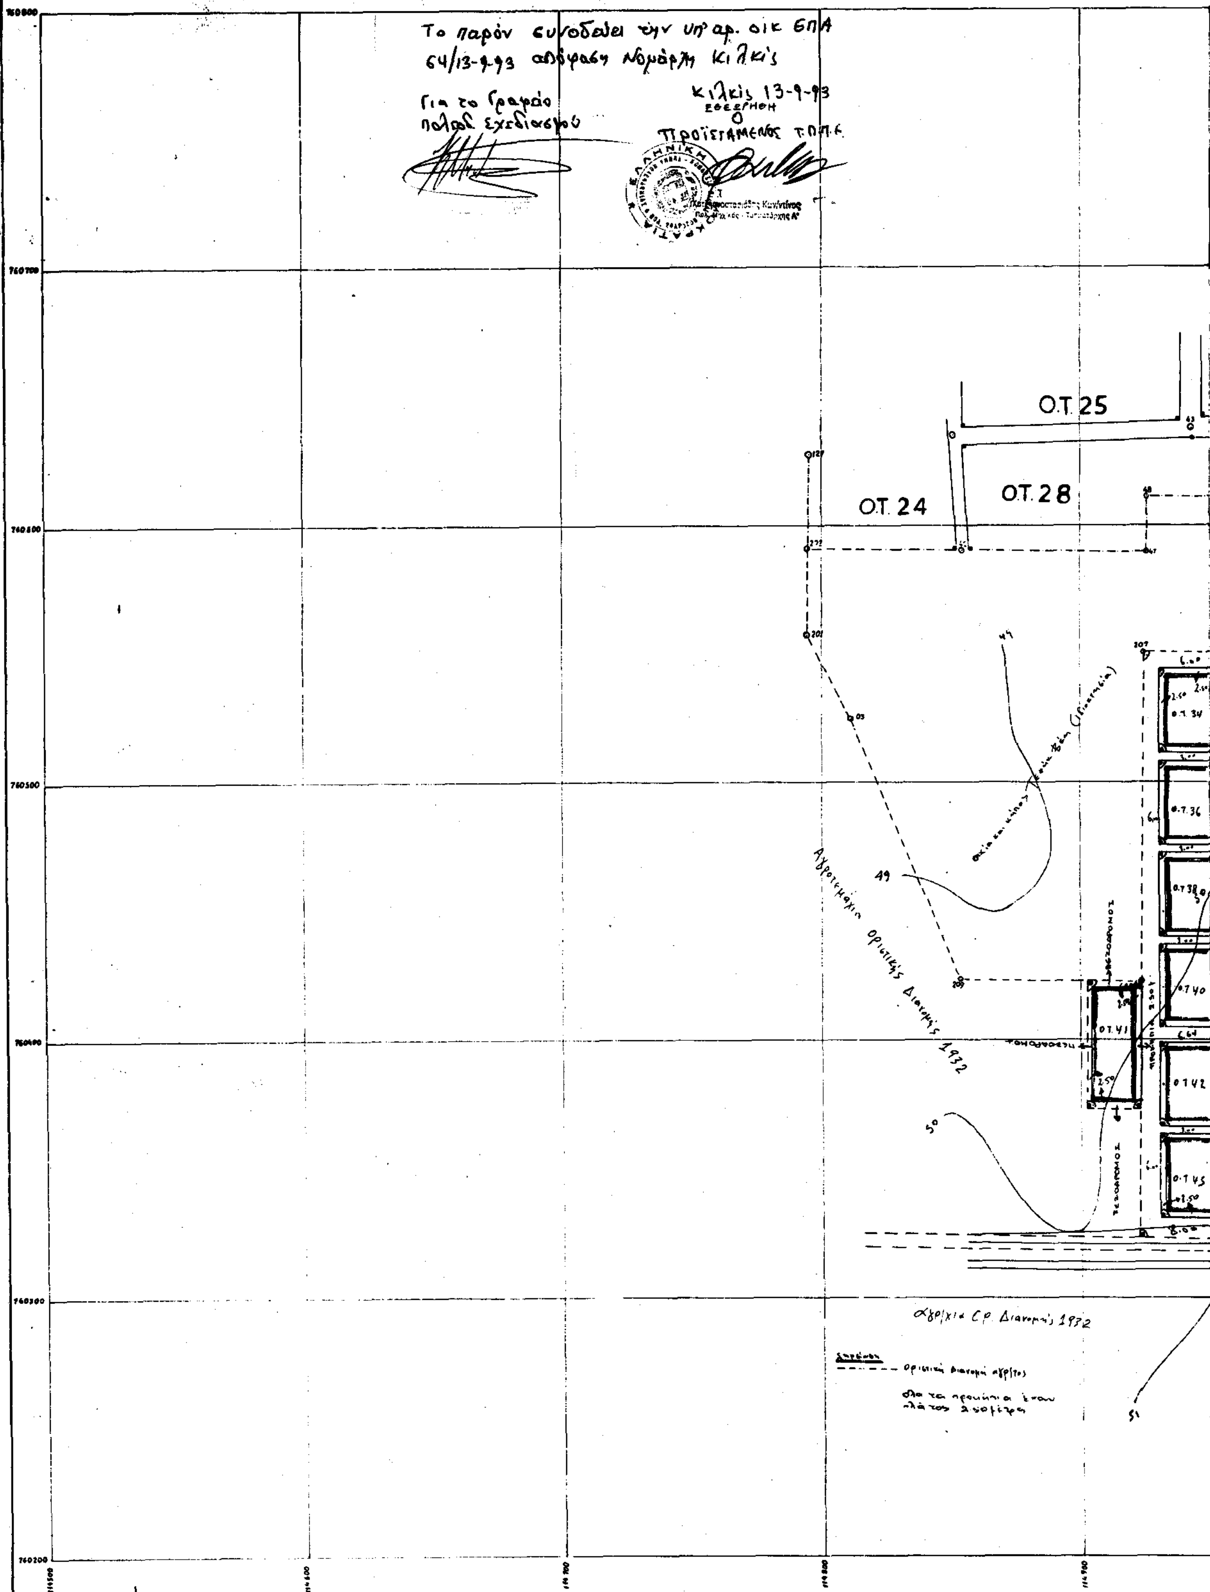

ΕΛΛΗΝΙΚΟ DATUM
ΕΓΚΑΡΣΙΑ ΜΕΡΚΑΤΟΡΙΚΗ ΠΡΟΒΟΛΗ 3°
ΚΕΝΤΡΙΚΟΣ ΜΕΣΗΜΒΡΙΝΟΣ λ=0°00' ΑΠΟ ΑΘΗΝΑ
Ο ΠΕΡΙΜΕΤΡΙΚΟΣ ΤΕΤΡΑΓΩΝΙΣΜΟΣ ΤΟΥ ΔΙΑΓΡΑΜΜΑΤΟΣ
ΕΙΝΑΙ ΤΗΣ ΠΡΟΒΟΛΗΣ ΗΑΤΤ ΤΟΥ ΚΕΝΤΡΟΥ ΦΥΛΛΟΥ
ΜΕ φο = 40°51' ΚΑΙ λο = -0°57' ΑΠΟ ΑΘΗΝΑ

Ο ΠΡΟΪΣΤΑΜΕΝΟΣ	ΞΗΡΟΥΔΑΚΗΣ ΕΥΣΤΡΑΤΙΟΣ
(υπογραφή)	(υπογραφή)

ΑΘΑΝΑΣΙΟΣ ΠΑΤΣΙΑΛΙΩΤΗΣ

ΚΛΙΜΑΚΑ 1: 1000

ΝΟΜΟΣ	09	ΚΙΛΚΙΣ	
ΚΟΙΝΟΤΗΤΑ		ΑΝΘΟΦΥΤΟΝ	
ΜΕΘΟΔΟΣ ΣΥΝΤΑΞΗΣ		ΤΟΠΟΓΡΑΦΙΚΑ ΣΤΟΙΧΕΙΑ	ΕΠΙΓΕΙΑ
ΧΡΟΝΟΣ ΣΥΝΤΑΞΗΣ		ΙΑΝΟΥΑΡΙΟΣ 1993	

ΝΟΜΑΡΧΙΑ ΚΙΛΚΙΣ
ΓΡΑΦΕΙΟ ΤΟΠΟΓΡΑΦΙΚΗΣ

ΤΟΠΟΓΡΑΦΙΚΟ ΔΙΑΓΡΑΜΜΑ

ΟΤ 29
ΟΤ 27
ΟΤ 32
ΟΤ 31
ΟΤ 30
ΟΤ 26

ΚΛΙΜΑΚΑ 1: 1000

ΝΟΜΟΣ	ΚΙΛΚΙΣ
ΚΟΙΝΟΤΗΤΑ	ΑΝΘΟΦΥΤΟΝ
ΜΕΘΟΔΟΣ ΣΥΝΤΑΞΗΣ	ΤΟΠΟΓΡΑΦΙΚΑ ΣΤΟΙΧΕΙΑ
ΧΡΟΝΟΣ ΣΥΝΤΑΞΗΣ	ΙΑΝΟΥΑΡΙΟΣ 1993

ΠΡΟΙΣΤΑΜΕΝΟΣ ΓΡΑΦΕΙΟΥ
ΑΘΑΝΑΣΙΟΣ ΠΑΤΣΙΚΑΣ

Αριθ. οικ. ΕΠΑ 65 (3)

Πολεοδόμηση - επέκταση ρυμοτομικού σχεδίου οικισμού Λιβαδίων, Ν. Κιλκίς.

Ο ΝΟΜΑΡΧΗΣ ΚΙΛΚΙΣ

Έχοντας υπόψη:

1. Τις διατάξεις του Ν. 1337/83 «Οικιστικός Νόμος και άλλες συναφείς ρυθμίσεις» και ειδικά την παράγραφο 5 του άρθρου 38.

2. Τις διατάξεις του Π.Δ. 24.4/31.5.85 «Τρόπος καθορισμού ορίου οικισμών κάτω των 2.000 κατ. κ.λπ.», όπως τροποποιήθηκε και συμπληρώθηκε μεταγενέστερα από τα Π.Δ. 14/23.2.87 και 16.5.89.

3. Τις διατάξεις του Π.Δ. 20/30.8.85 «περί πολεοδόμησης και επέκτασης οικισμών κάτω των 2.000 κατ. κ.λπ.».

4. Τις διατάξεις του Ν.Δ. της 17.7.1923 και ειδικά τα άρθρα από 1 έως 9.

5. Τις διατάξεις του Ν. 1577/85 «περί ΓΟΚ» και ειδικότερα τα άρθρα 6,7,8,9, όπως τροποποιήθηκαν μεταγενέστερα.

6. Τις διατάξεις του Ν. 1588/85 «Κυβέρνηση και κυβερνητικά όργανα» και ειδικότερα το άρθρο 23 παρ. 1.

7. Τις διατάξεις του Α.Ν. 314/68, όπως τροποποιήθηκε με το Ν.Δ. 1018/71 «περί μεταβιβάσεως αρμοδιοτήτων στους Νομάρχες» και συμπληρώθηκε με το από 2.4/14.5.85 Π.Δ.

8. Την οικ. ΕΠΑ 162/15.6.1987 απόφαση Νομάρχη Κιλκίς για τον καθορισμό του ορίου του οικισμού Ανθοφύτου Ν. Κιλκίς.

9. Το υπ' αριθμ. 5435/19.7.1993 έγγραφο της ΙΣΤ' Εφορείας προϊστορικών και κλασσικών αρχαιοτήτων, καθώς και το υπ' αριθ. 1677/12.7.93 έγγραφο του Δασαρχείου Γουμένισσας, με τα οποία οι αντίστοιχοι φορείς μας ενημερώνουν ότι δεν έχουν αντίρρηση για την επέκταση του οικισμού Λιβαδίων.

10. Την υπ' αριθμ. 24/1993 απόφαση του Κοινοτικού Συμβουλίου Λιβαδίων, καθώς και τα υπόλοιπα απαιτούμενα από το Νόμο δικαιολογητικά.

11. Το από 28.5.93 πρακτικό συνεδρίασης της Επιτροπής επίβλεψης πολ/κών Μελετών Οικισμών κάτω των 2.000 κατοίκων.

12. Την με αριθμό πρωτοκόλλου 62/7.9.93 εισήγηση του Τ.Π. & Π.Ε. για το θέμα.

13. Την από 9.9.1993 συνεδρίαση του Συμβουλίου Χωροταξίας, Οικισμού και Περιβάλλοντος του Ν. Κιλκίς στην οποία έγινε ομόφωνα δεκτή η παραπάνω εισήγηση, αποφασίζουμε:

α) Την έγκριση της πολεοδόμησης - επέκτασης του ρυμοτομικού σχεδίου οικισμού Λιβαδίων Ν. Κιλκίς, όπως φαίνεται στα συνημμένα διαγράμματα, κυρωμένα από τον Προϊστάμενο του Τ.Π. & Π.Ε.

β) Τον καθορισμό ενιαίων ορίων αρτιότητας τόσο στην περιοχή επέκτασης όσο και στην περιοχή του ήδη υφισταμένου ρυμοτομικού σχεδίου σε πρόσωπο 13μ., εμβαδόν 400 μ2. Κατά παρέκκλιση θεωρούνται άρτια και οικοδομήσιμα τα οικόπεδα με όποιο εμβαδόν και διαστάσεις είχαν μέχρι την 15.6.87, ημερομηνία οριοθέτησης του οικισμού, με επιφύλαξη την παρ. 1 του άρθρ. 24 του Γ.Ο.Κ.


γ) Με το γεγονός ότι η παρούσα μελέτη βαρύνει τον προϋπολογισμό του οικείου Ο.Τ.Α. (Κ.Α. 75/1539).

δ) Τη δημοσίευση της παρούσας στην Εφημερίδα της Κυβερνήσεως.

Κιλκίς, 13 Σεπτεμβρίου 1993


Ο Νομάρχης

ΓΕΩΡΓΙΟΣ Ι. ΜΠΑΔΑΣ

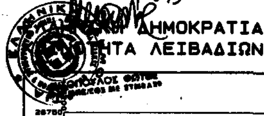

ΔΗΜΟΚΡΑΤΙΑ
ΤΗΤΑ ΛΕΙΒΑΔΙΩΝ

ΡΥΜΟΤΟΜΙΚΟ ΔΙΑΓΡΑΜΜΑ

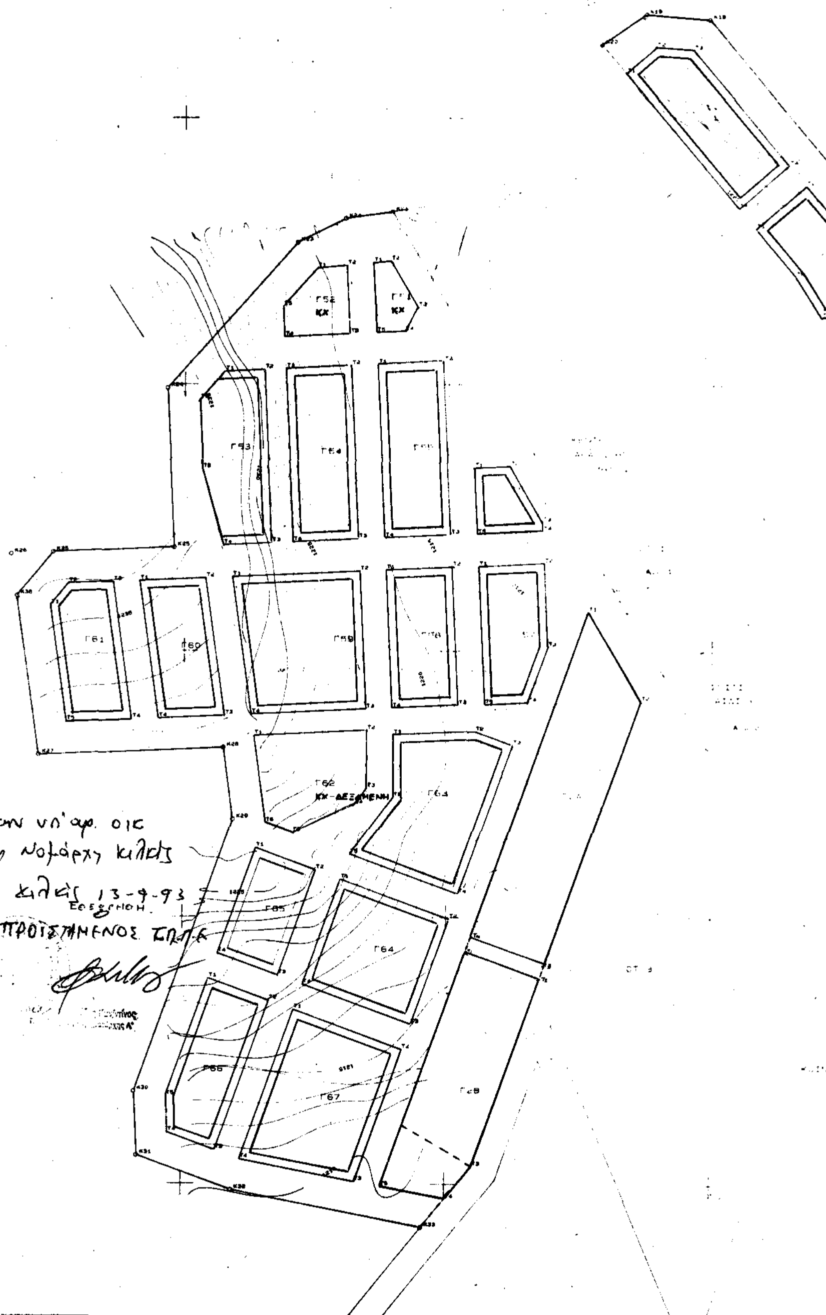

ΕΛΛΗΝΙΚΟ DATUM
ΕΓΚΑΡΣΙΑ ΜΕΡΚΑΤΟΡΙΚΗ ΠΡΟΒΟΛΗ 3
ΚΕΝΤΡΙΚΟΣ ΜΕΣΗΜΒΡΙΝΟΣ λ=0 ΑΠΟ ΑΘΗΝΑ
Ο ΠΕΡΙΜΕΤΡΙΚΟΣ ΤΕΤΡΑΓΩΝΙΣΜΟΣ ΤΟΥ ΔΙΑΓΡΑΜΜΑΤΟΣ
ΕΙΝΑΙ ΤΗΣ ΠΡΟΒΟΛΗΣ ΗΑΤΤ ΤΟΥ ΚΕΝΤΡΟΥ ΦΥΛΛΟΥ
φ=40 45 ΚΑΙ λ=1 15

Ο ΜΕΛΕΤΗΤΗΣ	Θ. ΒΑΦΕΙΑΔΗΣ
Ο ΕΠΙΒΛΕΠΩΝ	

ΚΛΙΜΑΚΑ 1: 1000

Φ=40 45
Λ= 1 15

Γ49
Γ48
Γ47 ΚΚ
Γ46
Γ45
Γ44
Γ43
Γ42
Γ41
Γ40 ΚΚ
Γ39
ΕΚΚΛΗΣΙΑ -ΝΕΚΡΟΤΑΦΕΙΟ
Α.Ο 60
ΟΤ 9
ΟΤ 8
ΠΛΑΤΕΙΑ
Γ38
Γ36 ΚΚ
Γ37
28250
-14550

ΝΟΜΟΣ	07	ΚΙΛΚΙΣ
ΚΟΙΝΟΤΗΤΑ	021	ΛΕΙΒΑΔΙΩΝ
ΜΕΘΟΔΟΣ ΣΥΝΤΑΞΗΣ		ΤΟΠΟΓΡΑΦΙΚΑ ΣΤΟΙΧΕΙΑ ΕΠΙΓΕΙΑ
		ΚΤΗΜΑΤΟΛΟΓΙΚΑ ΣΤΟΙΧΕΙΑ ΕΠΙΓΕΙΑ
Ο ΣΥΝΤΑΞΑΣ		Θ.ΒΑΦΕΙΑΔΗΣ
ΧΡΟΝΟΣ ΣΥΝΤΑΞΗΣ		ΑΠΡΙΛΙΟΣ 1993

ΘΑΝΑΣΗΣ ΒΑ[illegible]ΔΗΣ
ΑΓΡΟΝΟΜΟΣ ΤΟΠΟΓΡΑΦΟΣ [illegible]ΑΝΙΚΟΣ

Βεβαιούται ότι το ανωτέρω σχέδιο αναρτήθηκε στην Κοινότητα για (15) ημέρες ήτοι από 8-6-1993 μέχρι 23-6-1993 και δεν υποβλήθηκαν καμμία ένσταση.
Λιβάδια 24-6-1993
Ο Πρόεδρος της Κοινότητας
[illegible]

Το παρόν συνοδεύει την υπ' αρ. ΠΑ 65/13.9.1993 απόφαση Νομάρχη Κιλκίς

Κιλκίς 13.9.93
ΕΘΕΩΡΗΘΗ
Ο ΠΡΟΪΣΤΑΜΕΝΟΣ Τ.Π.Π.Θ.

ΕΛΛΗΝΙΚΗ ΔΗΜΟΚΡΑΤΙΑ
ΚΟΙΝΟΤΗΤΑ ΛΕΙΒΑΔΙΩΝ

ΡΥΜΟΤΟΜΙΚΟ ΔΙΑΓΡΑΜΜΑ

φ=40 45
λ= 1 15

ΟΤ 4
ΝΗΠΙΑΓΩΓΕΙΟ
ΟΤ 14
ΑΟ 136
ΟΤ 15
ΑΟ 136
ΗΡΩΟΝ
ΟΤ 19
ΑΟ 153
ΓΥΜΝΑΣΤΗΡΙΟ
ΟΤ 20
ΑΟ 154
ΠΑΡΚΟ
Γ34
Γ22
Γ23

ΕΛΛΗΝΙΚΟ DATUM
ΕΓΚΑΡΣΙΑ ΜΕΡΚΑΤΟΡΙΚΗ ΠΡΟΒΟΛΗ 3
ΚΕΝΤΡΙΚΟΣ ΜΕΣΗΜΒΡΙΝΟΣ λ=0 ΑΠΟ ΑΘΗΝΑ
Ο ΠΕΡΙΜΕΤΡΙΚΟΣ ΤΕΤΡΑΓΩΝΙΣΜΟΣ ΤΟΥ ΔΙΑΓΡΑΜΜΑΤΟΣ
ΕΙΝΑΙ ΤΗΣ ΠΡΟΒΟΛΗΣ ΗΑΤΤ ΤΟΥ ΚΕΝΤΡΟΥ ΦΥΛΛΟΥ
φ=40 45 ΚΑΙ λ=1.15

Ο ΜΕΛΕΤΗΤΗΣ	Θ. ΒΑΦΕΙΑΔΗΣ
Ο ΕΠΙΒΛΕΠΩΝ	

ΚΛΙΜΑΚΑ 1: 1000

ΝΟΜΟΣ	07	ΚΙΛΚΙΣ	
ΚΟΙΝΟΤΗΤΑ	021	ΛΕΙΒΑΔΙΩΝ	
ΜΕΘΟΔΟΣ ΣΥΝΤΑΞΗΣ		ΤΟΠΟΓΡΑΦΙΚΑ ΣΤΟΙΧΕΙΑ	ΕΠΙΓΕΙΑ
		ΚΤΗΜΑΤΟΛΟΓΙΚΑ ΣΤΟΙΧΕΙΑ	ΕΠΙΓΕΙΑ
Ο ΣΥΝΤΑΞΑΣ		Θ. ΒΑΦΕΙΑΔΗΣ	
ΧΡΟΝΟΣ ΣΥΝΤΑΞΗΣ		ΑΠΡΙΛΙΟΣ 1993	

ΘΑΝΑΣΗΣ ΒΑΦΕΙΑΔΗΣ
ΑΓΡΟΝΟΜΟΣ ΤΟΠΟΓΡΑΦΟΣ ΜΗΧΑΝΙΚΟΣ